澎湖鹽害地區,露明管材配件.零附件採用不銹鋼製

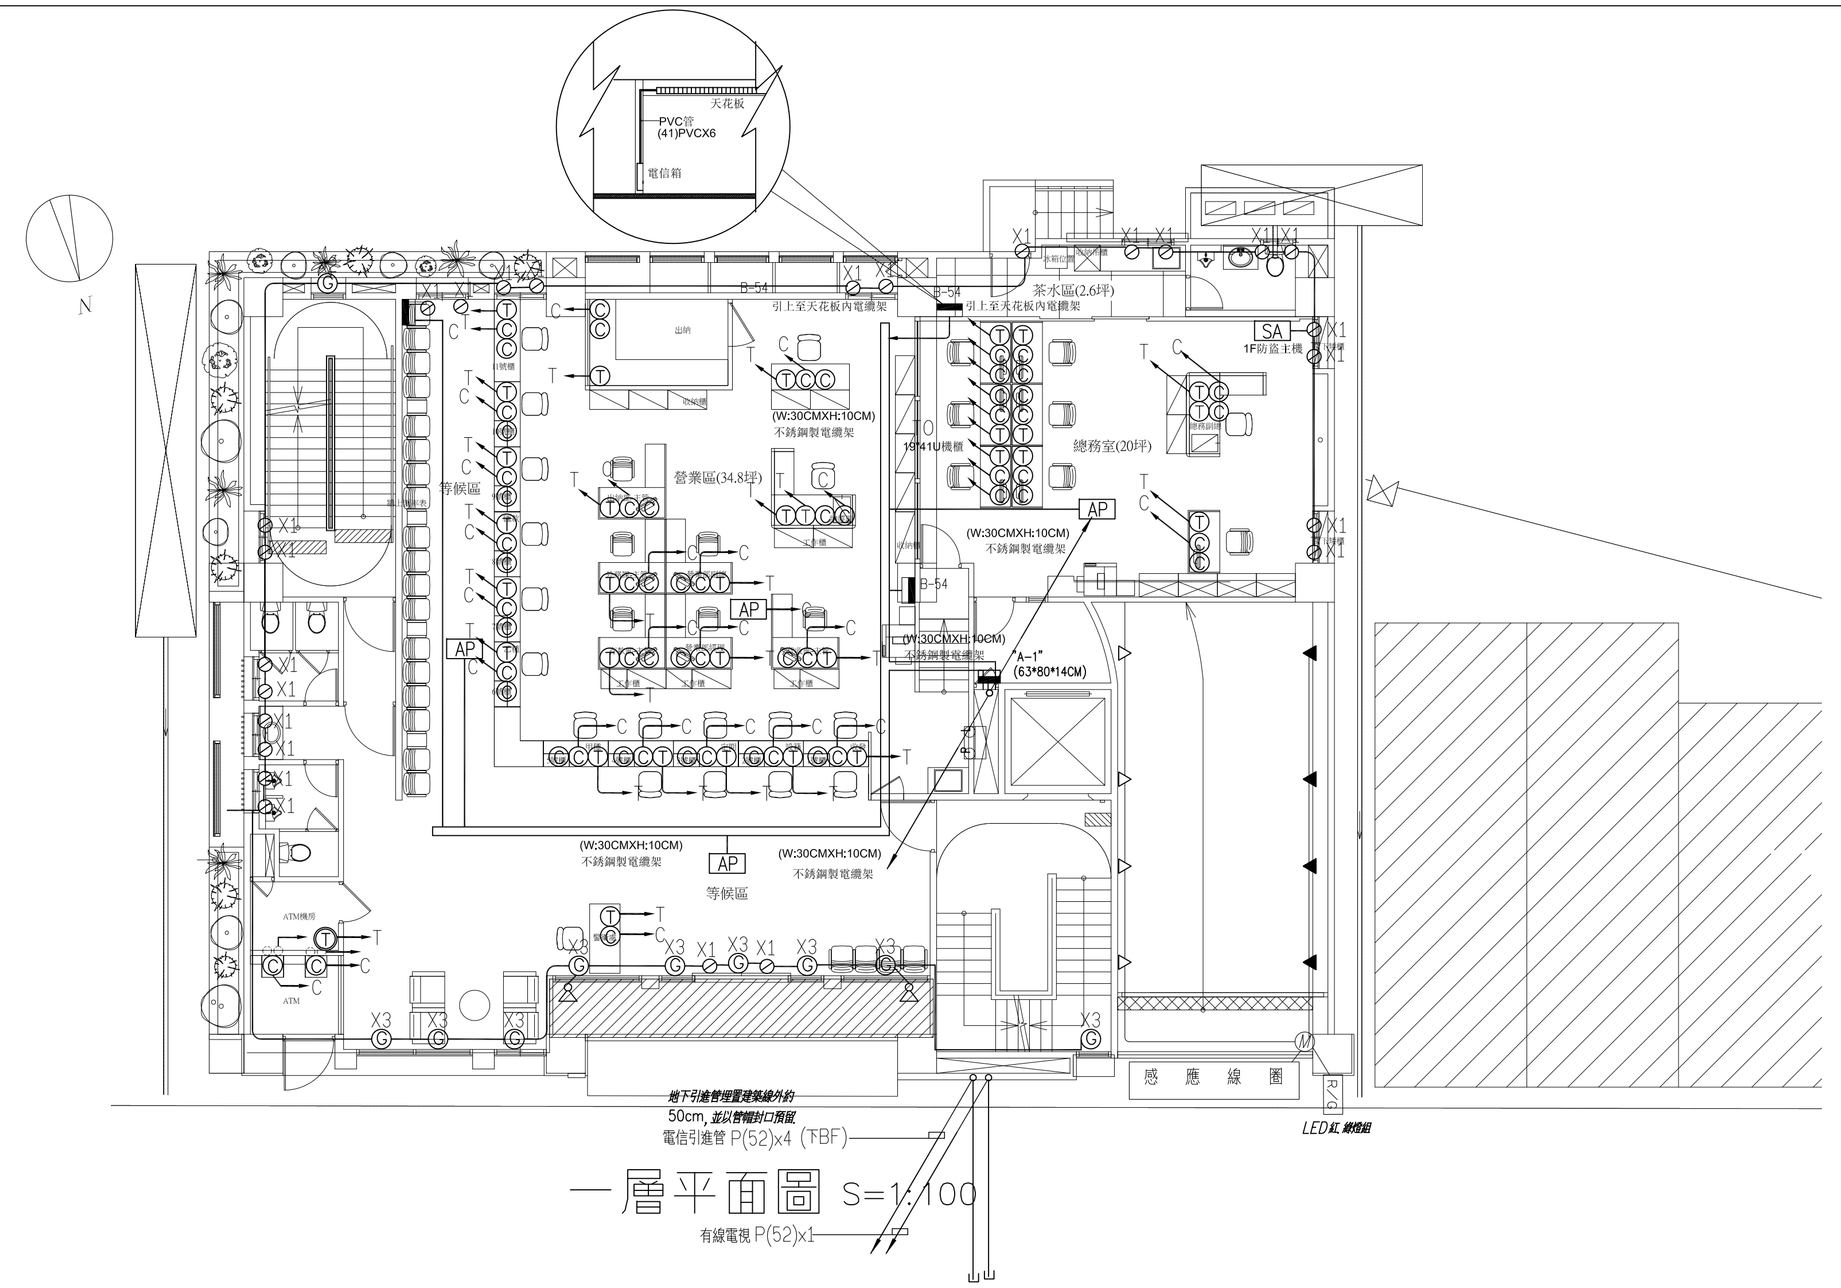

一層平面圖 S=1:100

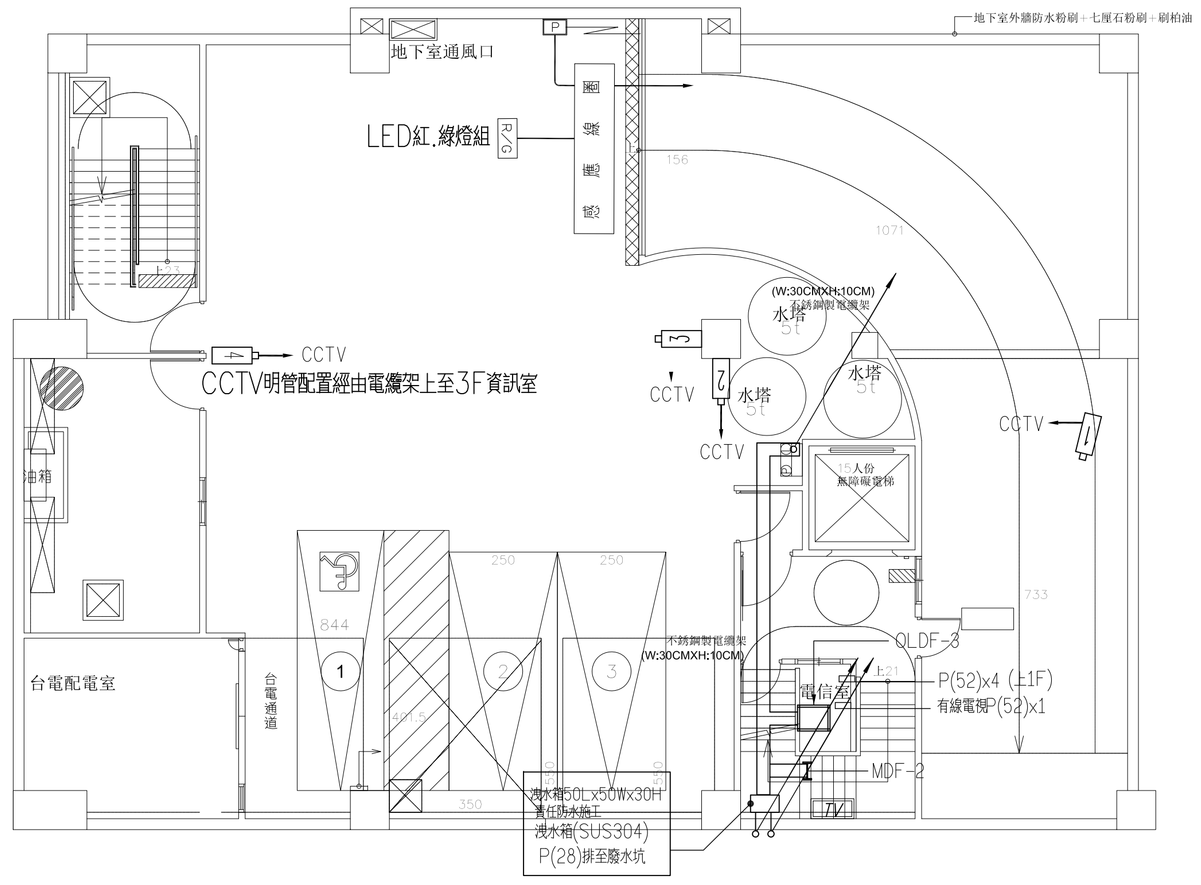

地下壹層平面圖 S=1:100

	圖示說明				
S	懸吊式喇叭	Ⓣ	ATM緊急對講機	NVR	監控錄影機
P	液晶投影機	T	通訊點	LCD	監控電視
AMP	專業擴大機	T	通訊點(專線)	SA	防盜主機
MIX	混音機	TEL	交換視電話主機	⊘	防盜磁簧開關
UHF	雙手握無線麥克風	UPS	不斷電系統	G	玻璃震碎感知器
BASS	低音喇叭	REC	電話錄音系統	P	車道控制主機
VOD	音圓電腦伴唱機	AP	無限分享器	▷◀	車道相對式紅外線偵測器
TV	電視機出線口	C	資訊點	TV	有線電視總箱
SP	吸頂式喇叭	HUB	網管型交換器	T	19*41U機櫃 (W:60CMXD:60CMXH:200CM)
M	數位遙控麥克風	☼	ATM專用攝影機	▬	電信分配線箱
V	音量調整器	◐	半球型攝影機	R/G	LED紅綠燈
BMS	數位傳控主機	⊂⊃	攝影機	IC	數位式對講機
M	桌上型麥克風	▣	針孔攝影機	R	感應式讀卡機 110V電源
				E	陽極鎖
				○	開門開關

圖面名稱 DRAWING TITLE

水電工程-弱電設備
地下室平面圖

設 計 DESIGNED BY	
繪 圖 DRAWN BY	
核 對 CHECKED BY	
核 准 APPROVED BY	
日 期 DATE	
比例尺 SCALE	

工程名稱 FILE NAME

有限責任澎湖第二信用合作社
理事主席：莊馥全
辦公室,銀行新建工程

案號號碼 JOB NO.	
圖 號 DRAWING NO.	6/T
張 號 SHEET NO.	