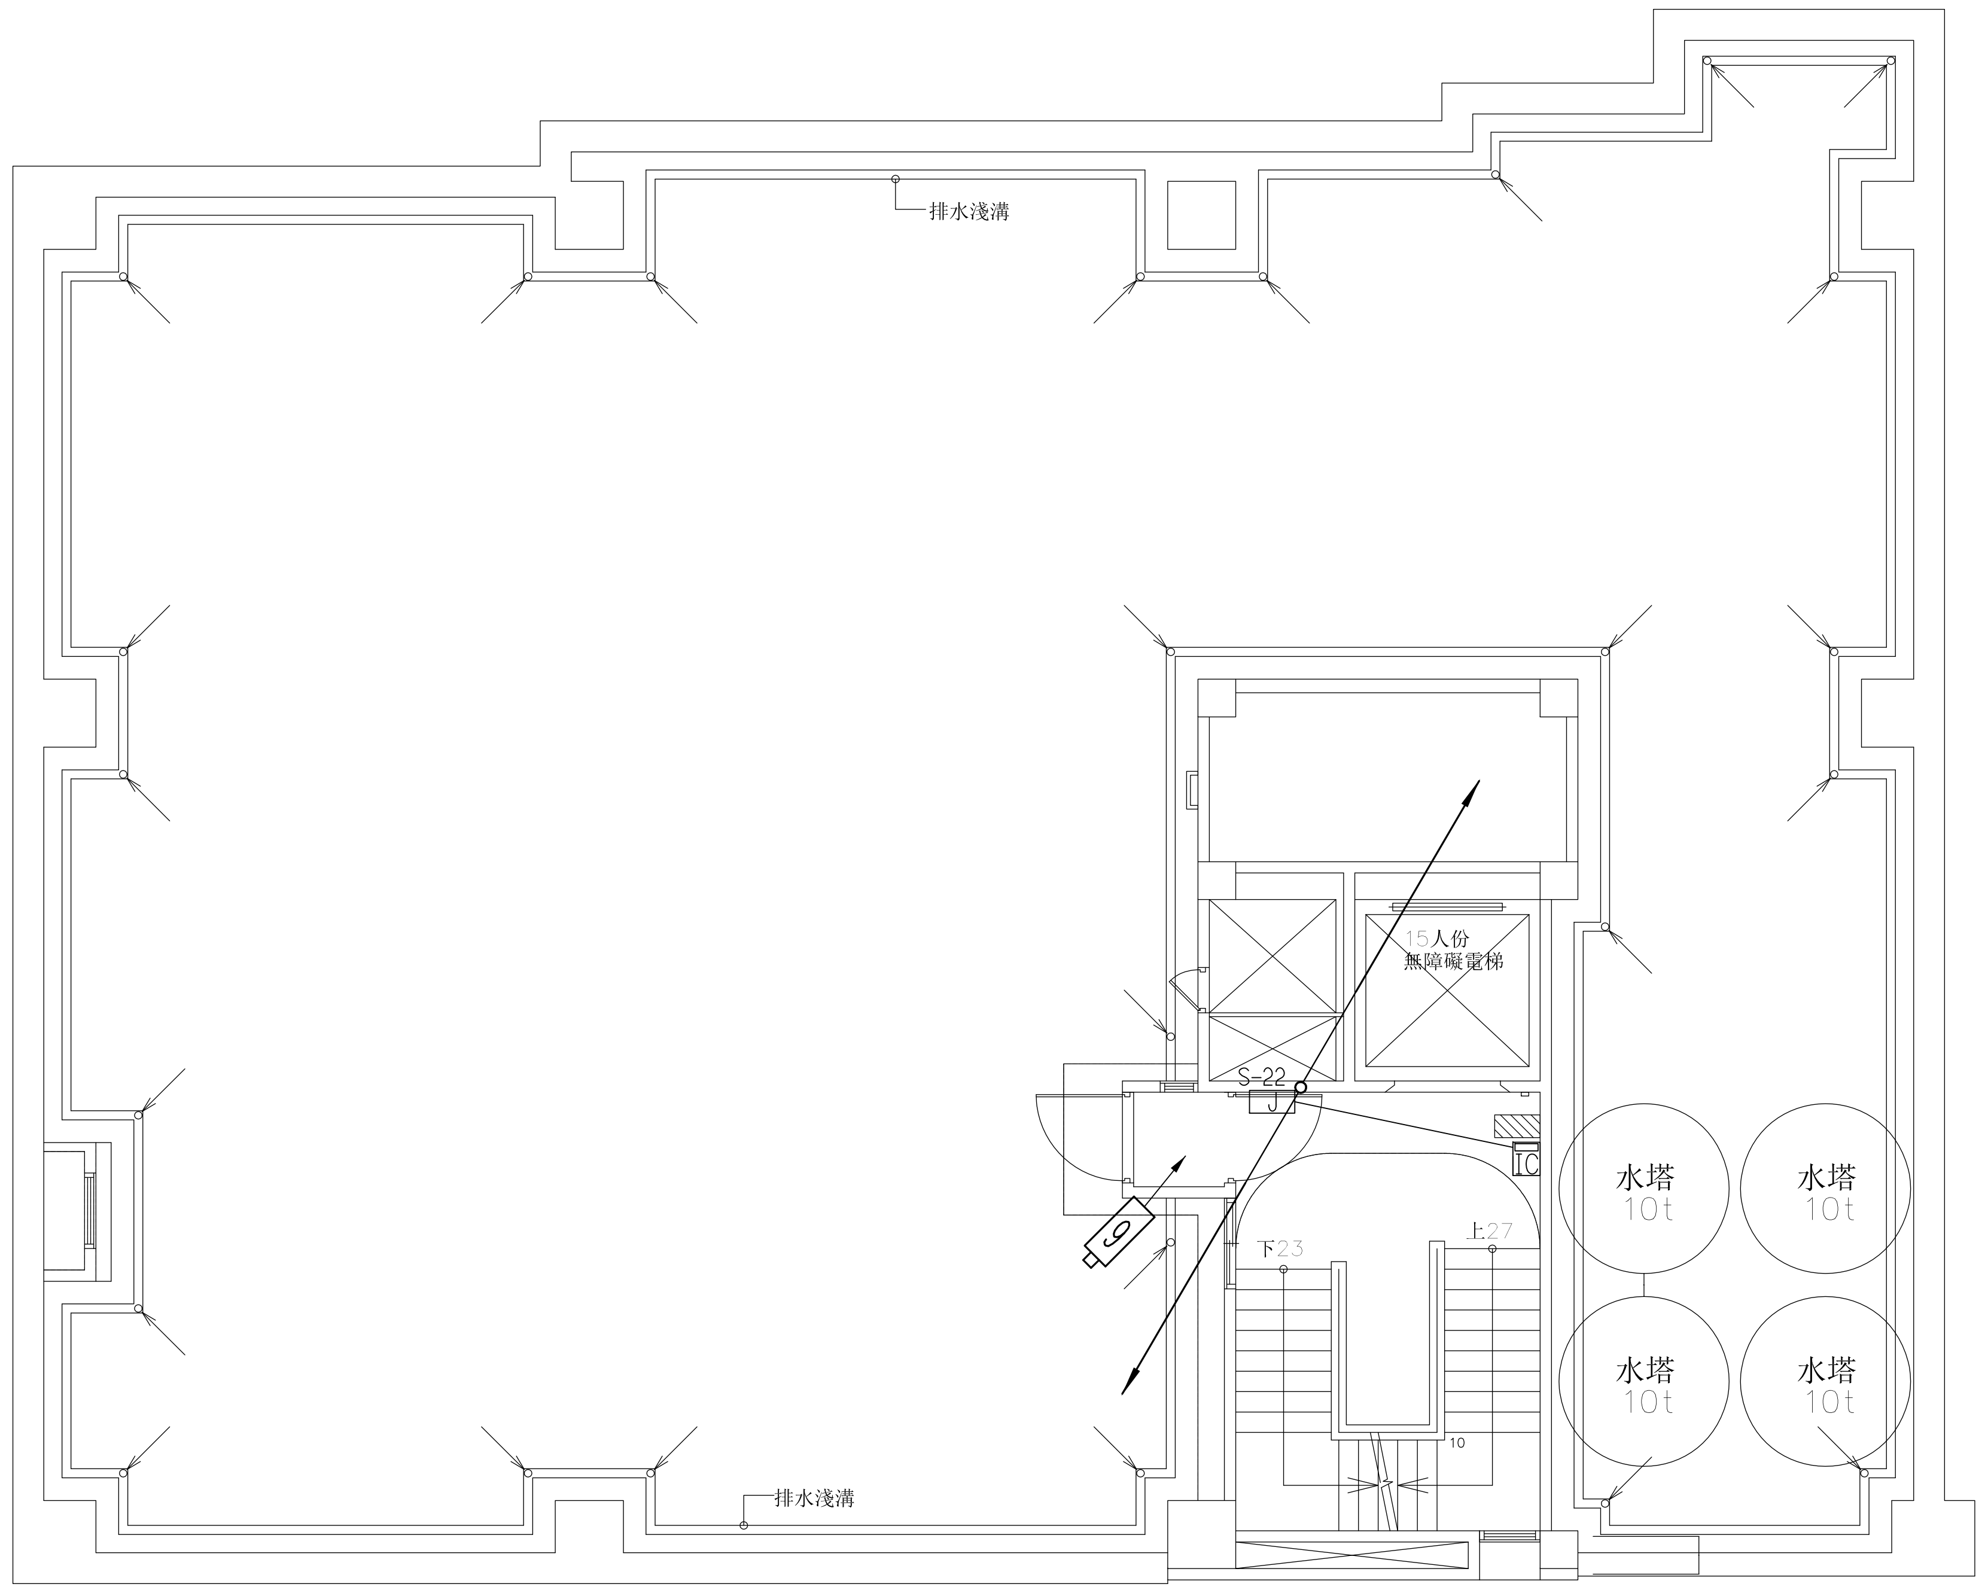
排水淺溝
排水淺溝
15人份
無障礙電梯
S-22
J
IC
9
下23
上27
10
水塔
10t
水塔
10t
水塔
10t
水塔
10t

突出物壹層平面圖

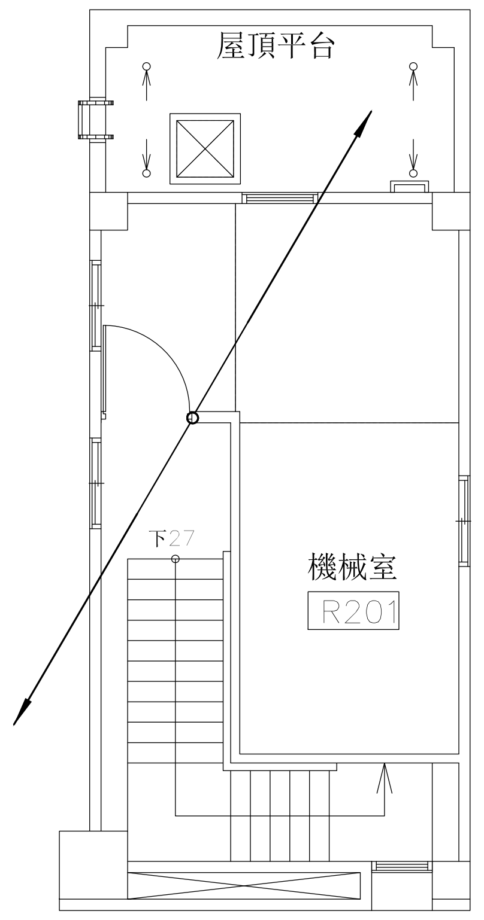
屋頂平台
下27
機械室
R201

突出物貳層平面圖

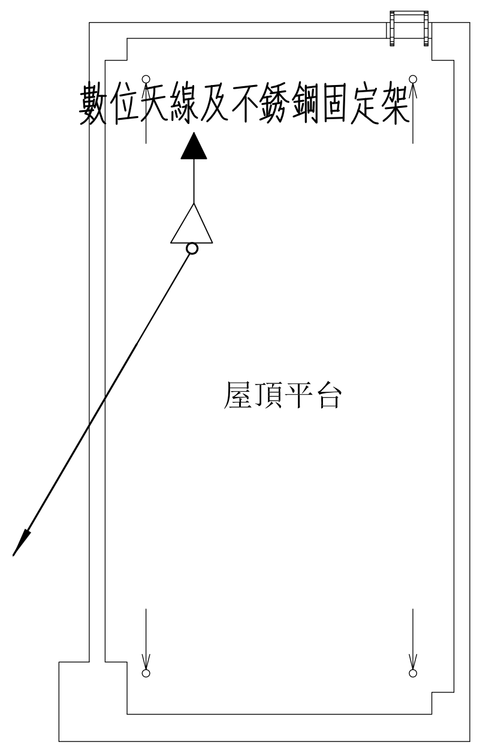
數位天線及不銹鋼固定架
屋頂平台

屋頂平面圖

圖面名稱 DRAWING TITLE

水電工程-弱電設備
伍樓平面圖
屋頂層平面圖

設 計 DESIGNED BY
繪 圖 DRAWN BY
核 對 CHECKED BY
核 准 APPROVED BY
日 期 DATE
比例尺 SCALE

工程名稱 FILE NAME

有限責任澎湖第二信用合作社
理事主席：莊馥全
辦公室.銀行新建工程

業務號碼 JOB NO.

圖 號 DRAWING NO. 12/T

張 號 SHEET NO.